


výkres širších vztahů odůvodnění změny č. 2 územního plánu Hlavatce

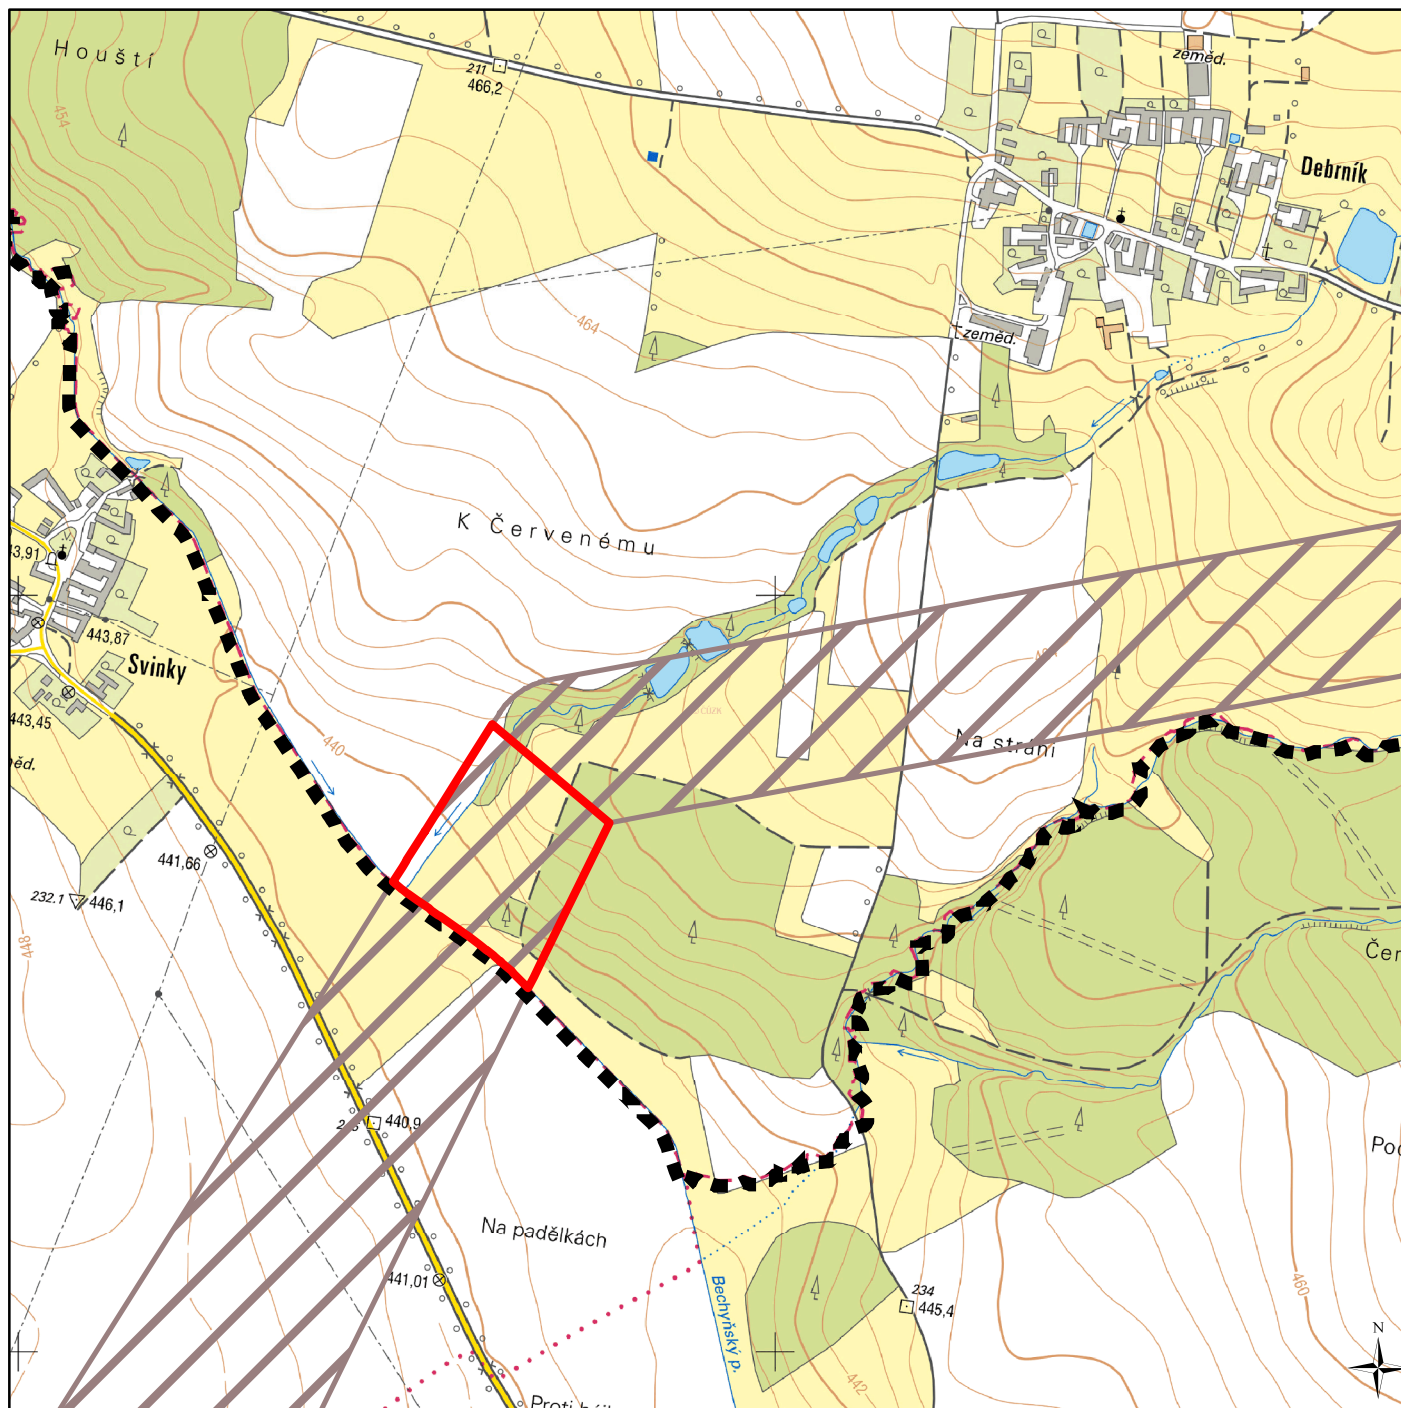

Legenda

-  správní území obce
-  řešené území změny
-  koridor technické infrastruktury

