


výkres předpokládaných záborů půdního fondu odůvodnění změny č. 1 územního plánu Hlavatce

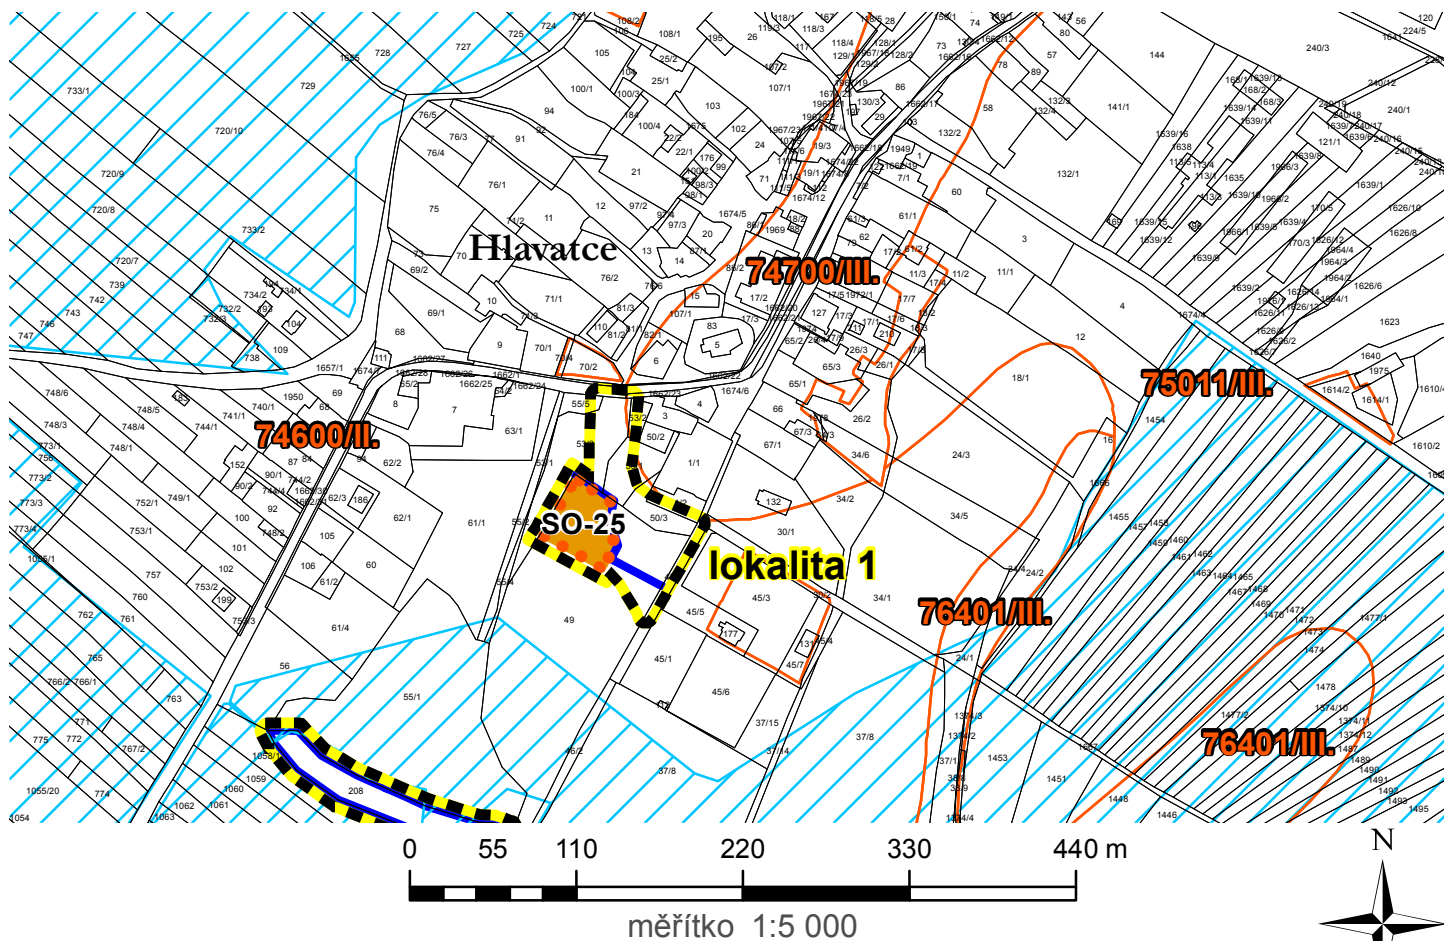

Legenda




řešená území změny č. 1



zastavěné území k 1. 4. 2016



plochy změn

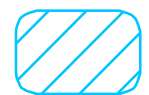

investice do půdy za účelem zlepšení půdní úrodnosti



bonitovaná půdně ekologická jednotka

75800 / II.

bonitovaná půdně ekologická jednotka / třída ochrany



zemědělská půda s třídou ochrany II.

<p>UPLAN S.R.O. Vlastiboř 21, 392 01 Soběslav</p>	<p>razítko projektant</p>
<p>datum vyhotovení: září 2016</p>	
<p>vypracoval: Ing. Vlastimil Smítka Ing. Vlasta Brůčková</p>	
<p>odpovědný projektant: Ing. arch. Jaroslav Poláček</p>	
<p>číslo paré:</p>	