


# výkres předpokládaných záborů půdního fondu odůvodnění změny č. 2 územního plánu Hlavatce

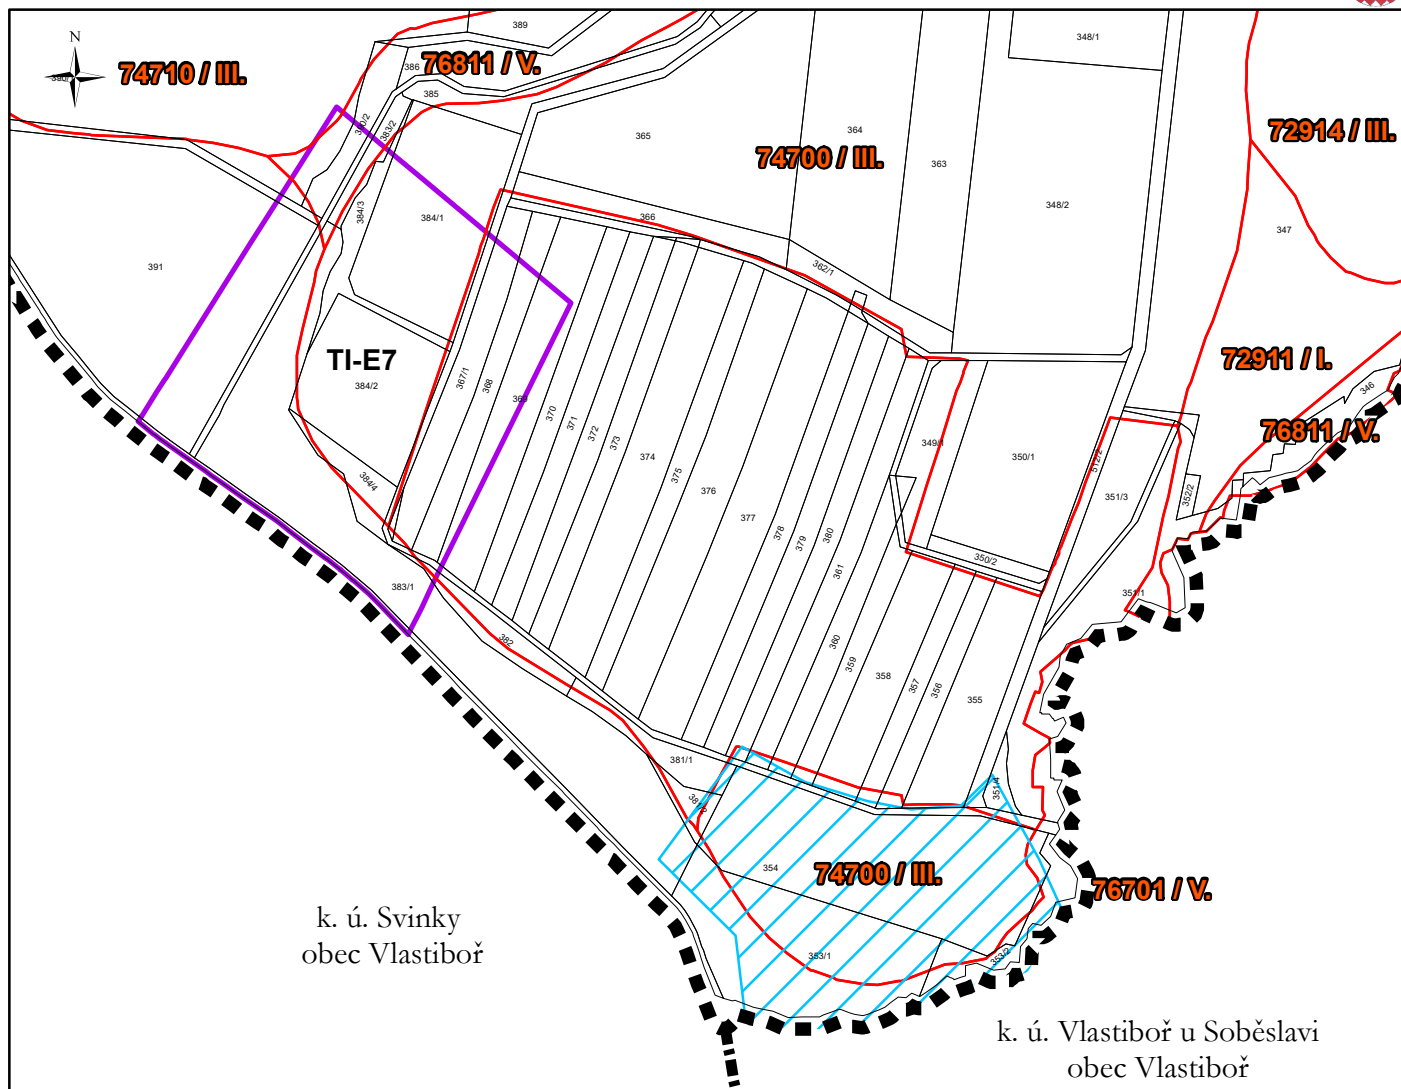

## Legenda

■■■■■■ hranice katastrálních území

▣▣▣▣▣▣ správní území obce

TI-E7 plochy a koridory, na nichž se předpokládá zábor

▨▨▨▨▨▨ investice do půdy za účelem zlepšení půdní úrodnosti

74700/III hranice tříd ochrany, včetně bonitovaných půdně ekologických jednotek

