




schéma řešených území odůvodnění změny č. 3 územního plánu Hlavatce

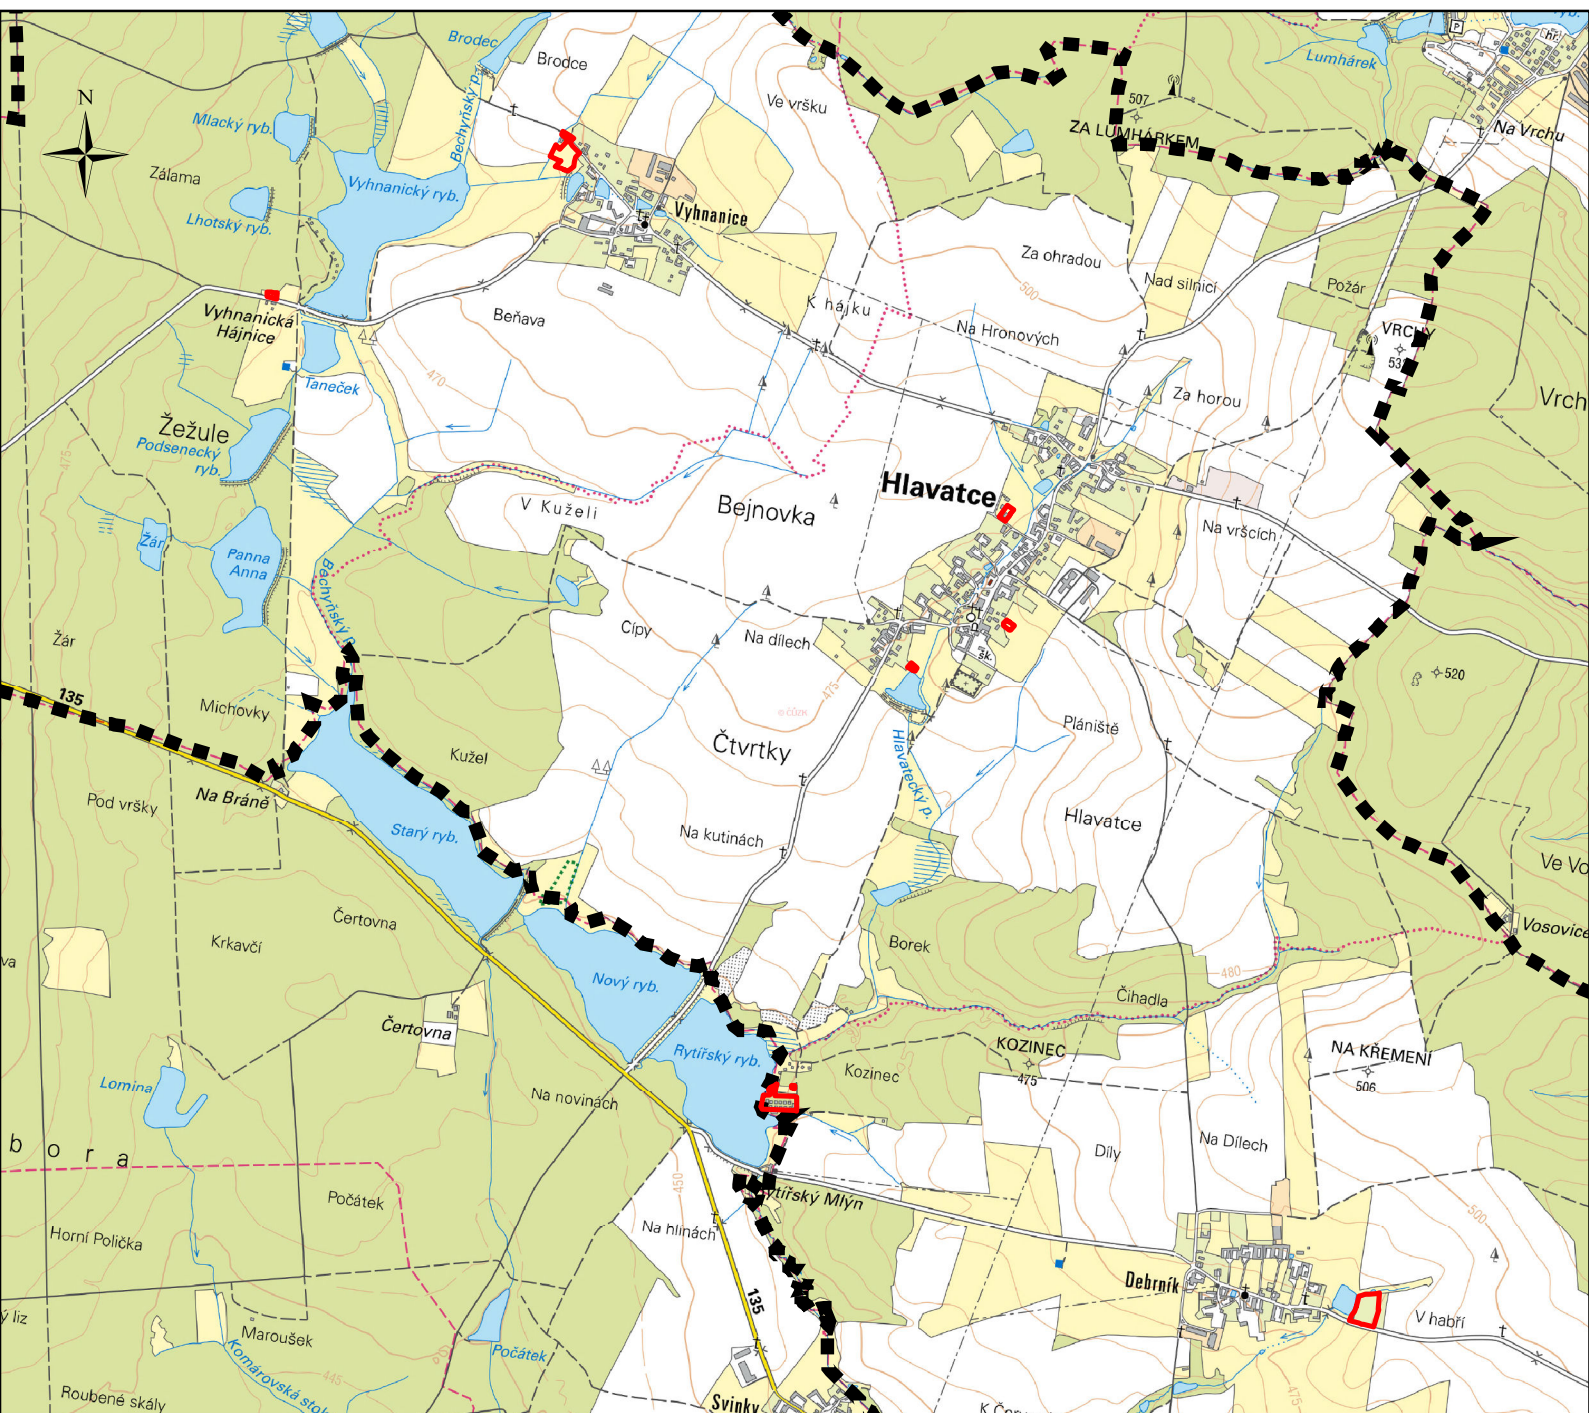

Legenda



správní území obce



řešená území změny

Vlastimil Smítka

Vlastiboř 21, 392 01 Soběslav

datum vyhotovení: červen 2022

vypracoval:


Vlastimil Smítka

odpovědný projektant:

Vlastimil Smítka

číslo paré:

razítko projektant

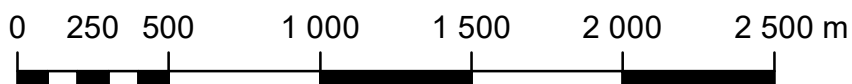

měřítko 1:25 000