


hlavní výkres změna č. 2 územního plánu Hlavatce

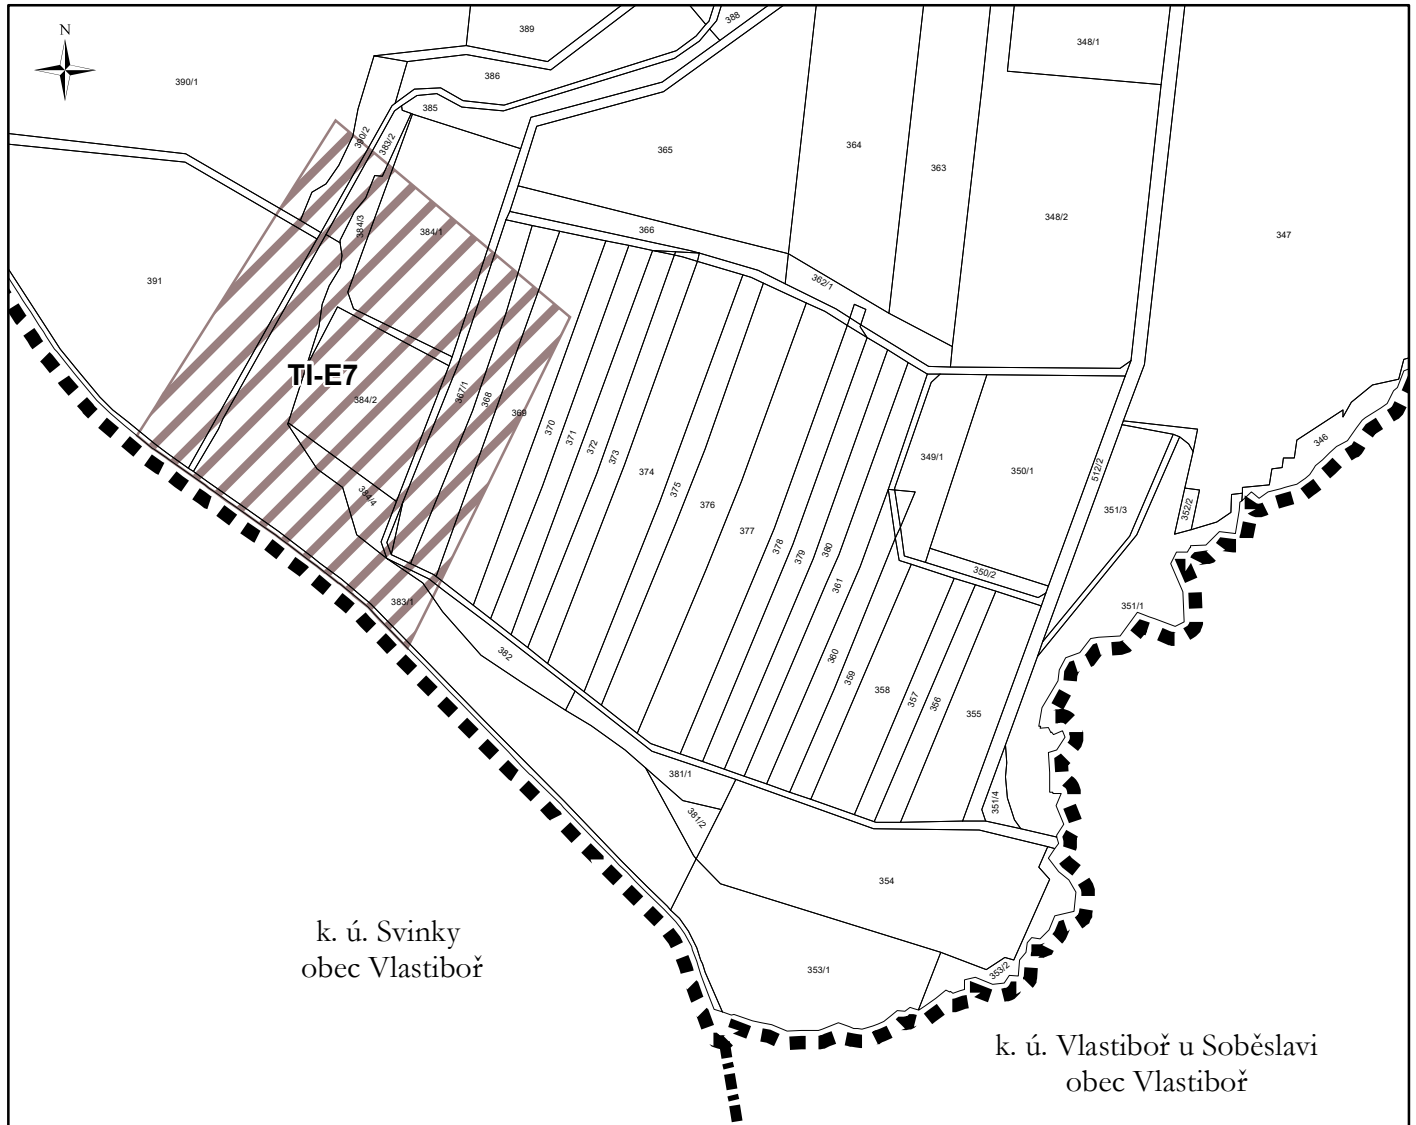

Legenda

■■■■■■■■ hranice katastrálních území



správní území obce


plochy změn



TI-E7 plochy technické infrastruktury

Záznam o účinnosti

vydávající správní orgán: Zastupitelstvo obce Hlavatce	datum nabytí účinnosti:
oprávněná úřední osoba pořizovatele jméno a příjmení: Jolana Zahrádková funkce: oprávněná úřední osoba pořizovatele	otisk úředního razítka pořizovatele
jméno a příjmení: Ing. Petr Houska funkce: starosta obce	

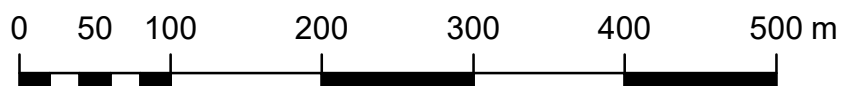

měřítko 1:5 000