k.ú. Radenín
k.ú. Chrbonín
k.ú. Kozmice
k.ú. Mlýny
Chrbonín
Terezín
Na Sádkách
V jilmě
Nad kazy
Nad cihelnou
Na vršich
Na růži
Nad průhonem
Kamenec
Za lesem
BLANÍK
Katov
V palouc
Ve strá
Hatě
Hora
Na Blaníku
Blaník
Tuhon
Ve faldicích
Na obci
U cihelny
V paldicích
Kopaniny
V končinách
V liškách
Ke Kamenci
Na Radenínsku
odb.linka Choustník
O 11 př.terezín,obec-22pr.
Kajetínský p.
Chrbonínský p.
neužív. polní cesta
travnatá polní cesta
zpevněná polní cesta
asf.cesta
lesní cesta
po poli
pole
louka
mokro
stoka
rokle
vn3
vdj.
zeměd.
správ. bud.
Židů ryb.
Za vsí
Mayerův ryb.
Nový ryb.
Horní Vodárna
1149
1150
1151
150
151
152
153
154
155
156
157
158
159
160
161
162
163
164
165
581,9
584,6
590,6
594,1
592,0
593,4
601,0
605,8
627,8
633,8
638,6
650,2
659,0
550,5
596,7
596,5
603,5
589,60
612,2
614,5
620,4

U hatin
Na planých
Podhora
Nové Dvory
Čtvrtě
U kříže
U vrbí
Za Petrovým
U vrbí
k.ú. Nové Dvory
Josafat
Josafatské údolí
Na Hrádku
Mezi cestami
Údolí
k.ú. Bezdědín
Ovčín
Ve třech
pole
169
170
171
172
173
175
176
177
178
179
180
182
183
184
185
louka
stoka
polní cesta
K hatím
k.ú. Kříč
K širokým
Pod humny
Na dvorsku
asf.cesta
mokro
rokle
Za vrchy
k.ú. Sudkov
cesta koněm
V třech rozích
NA VÝHONĚ
není cesta
V ratinách
trav.cesta
Na vrších
neužívaná
409

V hájích
Pod sady
635,3
622,8
652,1
29 △ 650,6
Bezděčín
KAMÍNEK
213
651,6
Sudkův Důl
V jitrech
V hlavách
Ve žlabině
pole
neel.trať ČD, 1 kolej
polní cesta
I/19
19
599,72
599,22
199
vn3
po poli
pole
V hájích
198
vn3
o.Obrataň obec
odb.linka Obrataň
Kejtovský p.
potok
III/4097
louka
237
590,5
polní cesta
195
196
polní cesta travnatá
194
193
192
191
mez
cesta
louka
nevyužív. cesta
vybudovat přejezd přes mez
U Kamínku
není cesta
svah
K Bělé
241
612,8
Bělá
Návesní ryb.
V Důl
187
188
189
vn3
stoka
pole
Obrataň
k.ú. Obrataň
OBRATAŇ
634,9
Na vršch
625,02
603,25
618,45
Na brodě
Plechov
pole
201
202
203
polní cesta
potok
mokro
louka
Hrobský p.
Na studánkách
648,2
vdj.
638,4
Za vršky
204
kV (V1357)
205
206
601,0
polní cesta
louka
574,30
575,74
201,04
577,0
201,05
584,5
575,13
Narození P. Marie
Kejtovský p.
správ. bud.
584,65
šk.
hř.
z. Obrataň zastávka
zeměd.
zásob.
čerp. st.
210
578,0
568,84
575,41
575,26
žst. Obrataň
Na širokém
vdj.
zásob.
prům.
čov
563,44
207
129
abině
pole

Cetorazský les
Hrobská Zahrádka
Na studánkách
Machátský p.
Hrobský p.
Na kopcích
pole
203
louka
potok
Plechov
mokro
204 kV (V1357)
205
206
207
209
sklad dřeva
stoka
polní cesta
Za vršky
202
201
po poli
Obrataň
Na širokém
prům.
V hájích
odb.linka Obrataň
o.Obrataň obec
vn3
198
196
195
k.ú. Obrataň
Šimpach
Na křížcích
z. Šimpach
zeměd.
V1357
V1358
2x110 kV
přip. linka Kámen p.Šimpach
U vodní hrázky
U vodn
213
212
211
210
vybudovat 1ks přejezd přes mez
Dvořiště
U splavu
U Maleníka
V obci
Padělky
k.ú. Šimpach

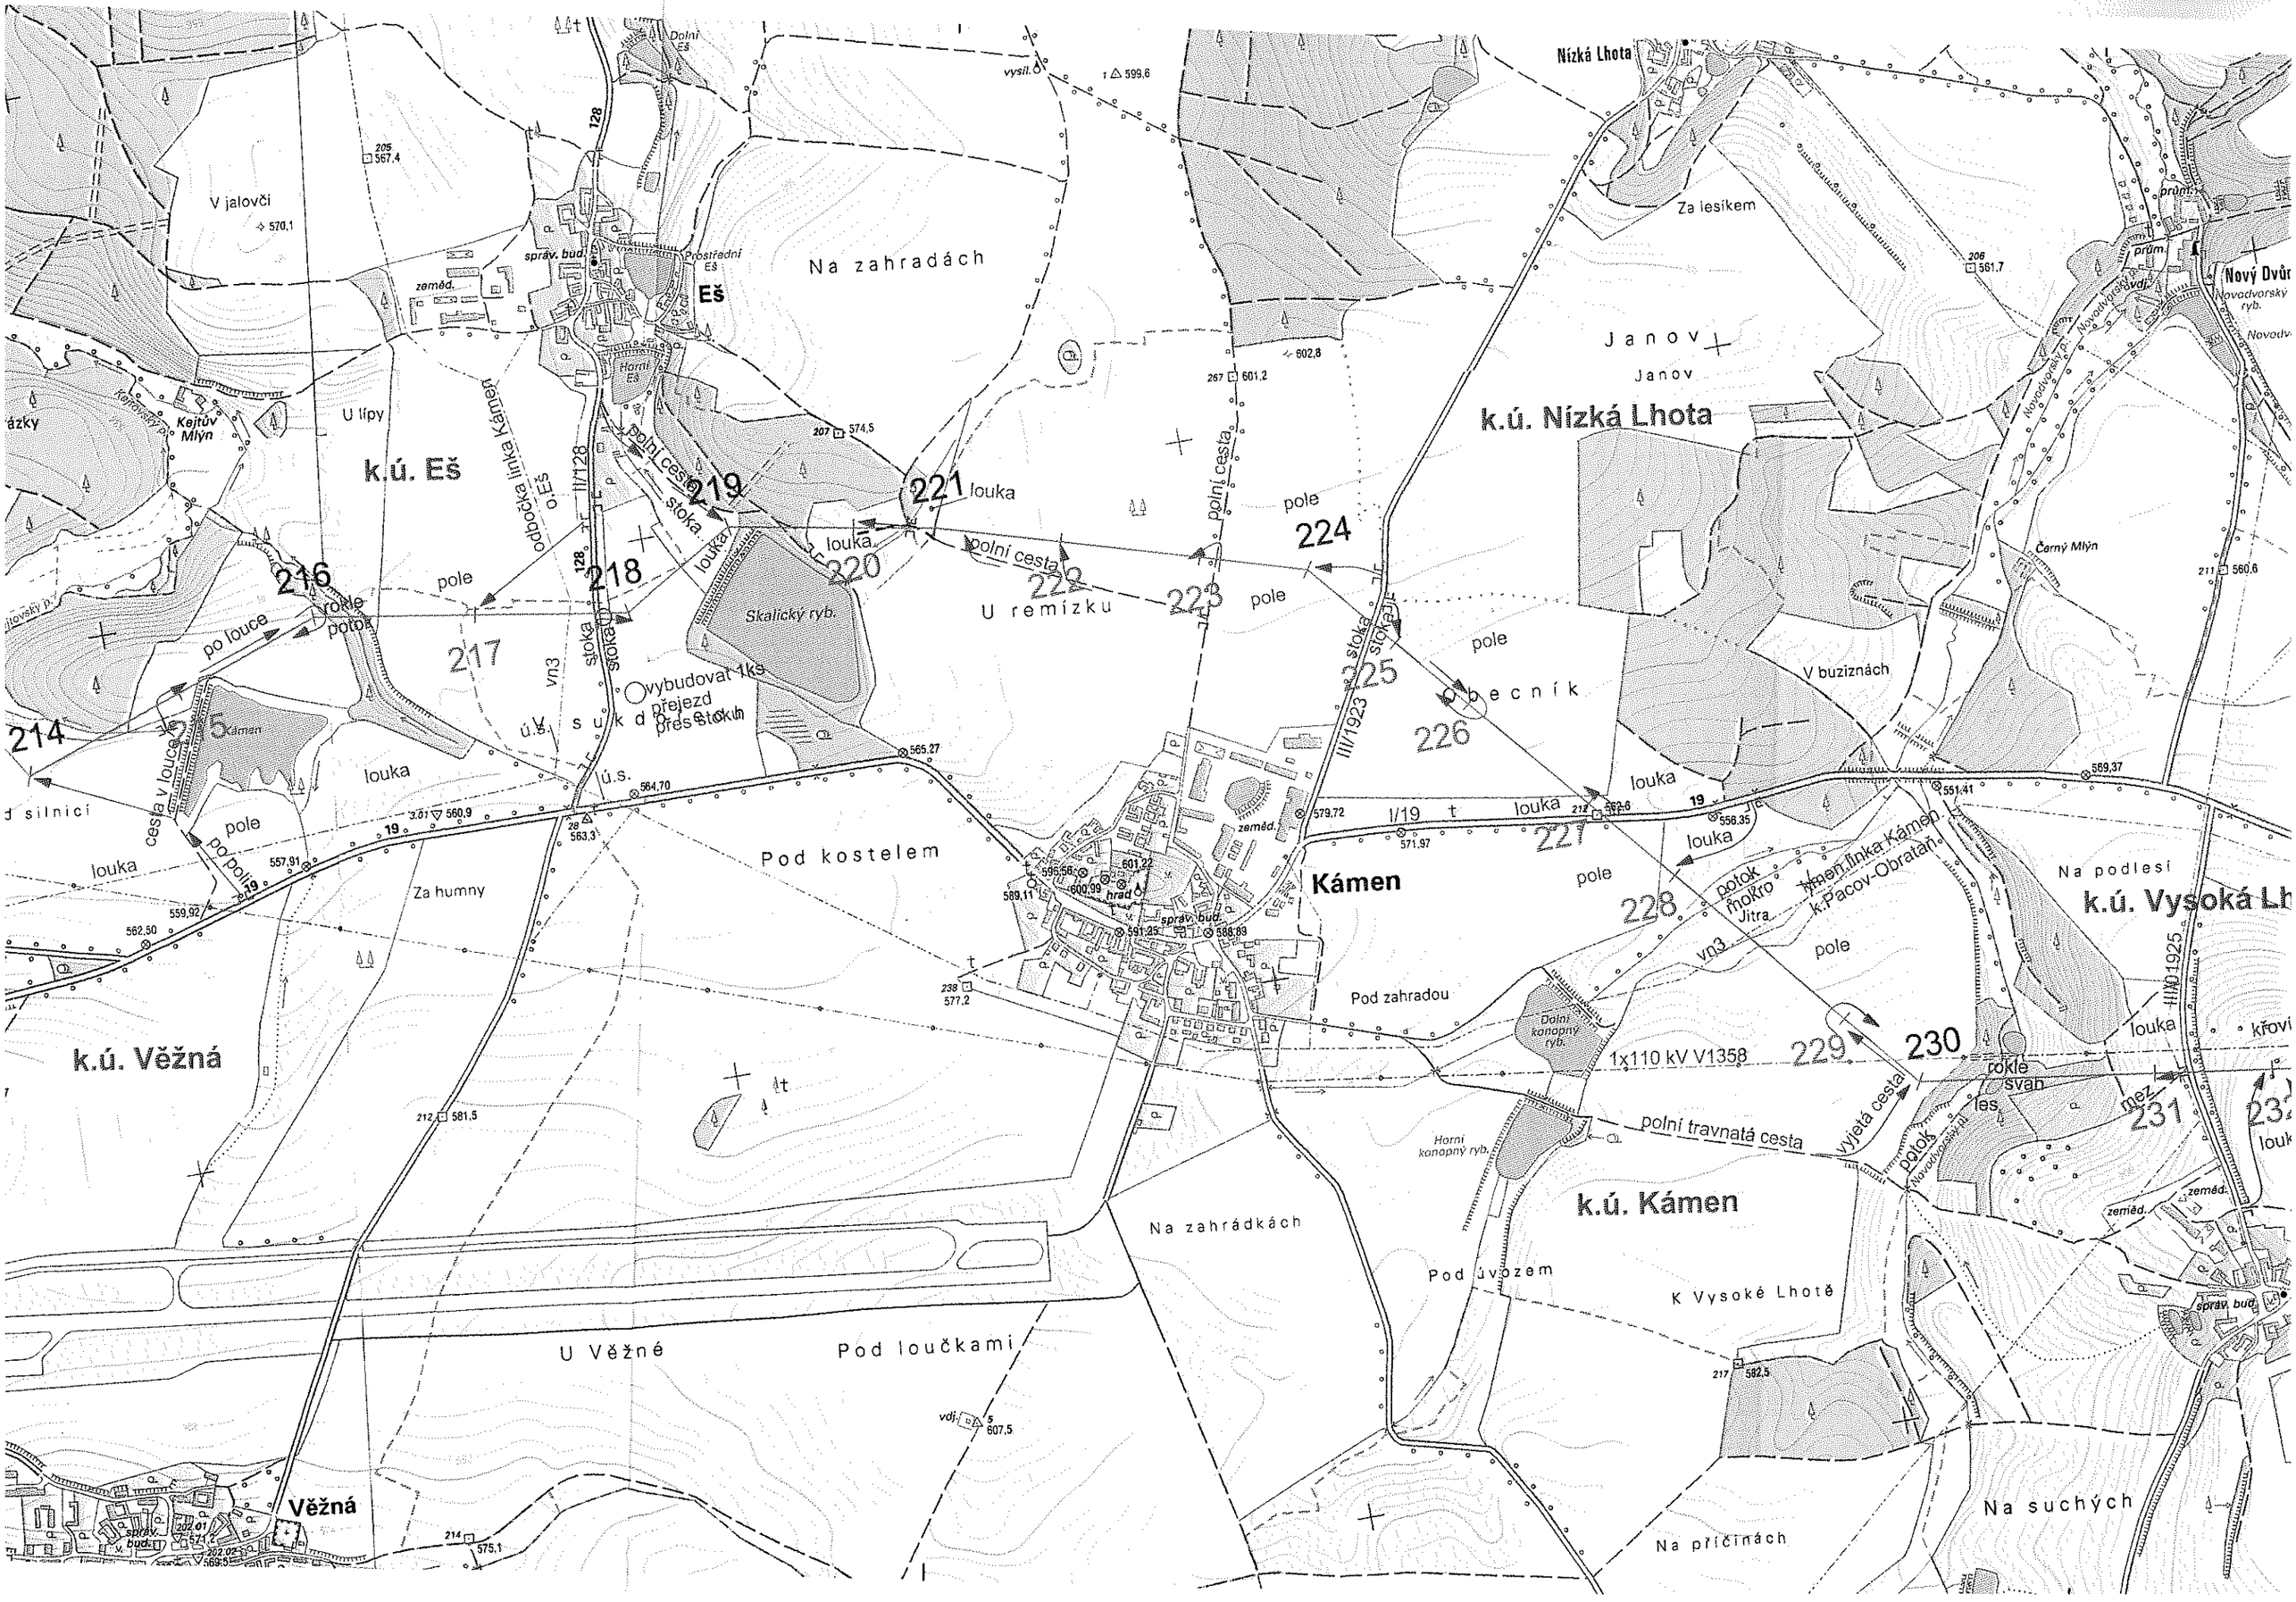
k.ú. Eš
k.ú. Nízká Lhota
k.ú. Věžná
k.ú. Kámen
Eš
Nízká Lhota
Janov
Kámen
Věžná
Nový Dvůr
k.ú. Vysoká Lh
Na zahradách
U lípy
V jalovčí
Za lesíkem
V buziznách
Černý Mlýn
Kejtův Mlýn
Skalický ryb.
U remízku
Pod kostelem
Za humny
Pod zahradou
Na zahrádkách
Pod úvozem
K Vysoké Lhotě
Pod loučkami
U Věžné
Na podlesí
Na suchých
Na příčinách
Pod zahradou
Dolní kanopný ryb.
Horní kanopný ryb.
polní cesta
polní travnatá cesta
vyjetá cesta
odbočka linka Kámen
o.Eš
stoka
potok
Jitra
Kamenná linka Kámen
k.Pacov-Obratan
1x110 kV V1358
vn3
zeměd.
správ. bud.
hrad
pole
louka
rokle
les
mez
cesta v louce
po louce
po poli
silnici
vybudovat 1ks přejezd přes stoku
Dolní Eš
Prostřední Eš
Horní Eš
Novodvorský p.
prům.
vysíl.
207 574,5
205 567,4
206 561,7
211 560,6
212 581,5
214 575,1
217 582,5
238 577,2
267 601,2
602,8
599,6
570,1
565.27
564,70
563,3
562.50
559,92
557,91
560,9
571,97
579,72
562,6
556.35
551.41
569,37
596,56
600,99
601,22
589,11
591,25
588,88
607,5
569,5
571,2
202.01
202.02
1/19
III/1923
III/01925
128
19
28
3.61
5
Kámen
Kamenný
Kamenný p.
Novodvorský p.
Novodvorský
Novodvorský ryb.
Novodv.
křoví
214
215
216
217
218
219
220
221
222
223
224
225
226
227
228
229
230
231
232

Čihadlo
Nesvačily
Čihadlo
k.ú. Proseč
k.ú. Leskovice
U LOMU
Leskovice
K Leskovicům
Za Matějkovými
ZLÁTENKA
Na dílech
asfaltová cesta
pole 244
polní trať ČD č.224
polní cesta
pole 243
Výmoly
1x110 kV V135
Na dolejších lukách
Zlátenka
k.ú. Zlátenka
potok
louka
mokro
pole 241
pole 242
pole 240
polní cesta travnatá
pole 239
polní cesta 238
zpev.cesta
asf.zpev.cesta
110 kV
pole 234
235
236
237
U moravečských hranic
není cesta
louka
louka
pole
asfaltová cesta
Lhota
Sosny
Jistebný
Ve vršcích
Ve vršcích
k.ú. Moraveč
V sosní
Na jitřech
Na jitřech
Peklůvko
Dolečky
Suchdoly
Carekvický p.
Moravecký rybník
Čekal
Moraveč
Moraveč
mezí

Čížkov
k.ú. Čížkov
k.ú. Leskovice
Leskovice
U LOMU
Na dílech
asfaltová cesta
pole
244
neel.trať ČD č.224
polní cesta
243
Výmoly
louka
1x110 kV V1358
konec asf.
246
247
Za trávní cestou
248
249
250
Na zaječím vršku
vyjetá cesta
mokro
stoka
po poli
Monstranc
Okrouhlý
Okrouhlý
K Čížkovu
K Čerekvi
správ. bud.
zeměd.
skl. mat.
TR
Mezi cestami
vn3
kmen.linka Černovice
k.Černovice hl.linka z Pelhřimova
III/01928
přípojka linka Černovice
p.Nová Cerekev-obec
potok
U rozcestí
Na Stanovicku
V hádkách
Nová Cerekev
k.ú. Nová Cerekev
NA VRŠÍCH
Němkovičky
Suchdoly
žst. Nová Cerekev
Za Novým Dvorem
Čerekvický p.
zpev.
u.s.
mokro
pole
louka
252
253
254
255
256
251

Na olšinách
Na dolech
K lipickému mostu
U Kazu
Na vršku
Ve stráních
k.ú. Čakovice
Díly k Chodči
Nad Čakovicemi
V ouvarech
V kopáčích
K cikánce
k.ú. Starý Pelhřimov
HORPIÁLEK
K Chodči
Chodeč
K čihadlům
Stanovice
k.ú. Dubovice
Dubovice
Na rejskách
mokro
pole
louka
polní cesta
stoka
lesní cesta
Želivka (Hejlovka)
Na dlouhých
Na stráži
U Vlásenického Dvora
Proti hlíně
V krtinách
Varta
VARTA
kmen.linka Čakovice k.Pelhřimov-Čakovice
kmen.linka Čermovice k.Čermovice-Lukavec,dřevo
kmen.linka Čížkov Lukavec,dřevo
travnatá polní cesta
asfalt
správ. bud.
neobd.
zakř.
křoví
louky
I/19
II/11912
II/11934
268
269
270
271
267
266
265
264
263
262
261
260
259
258

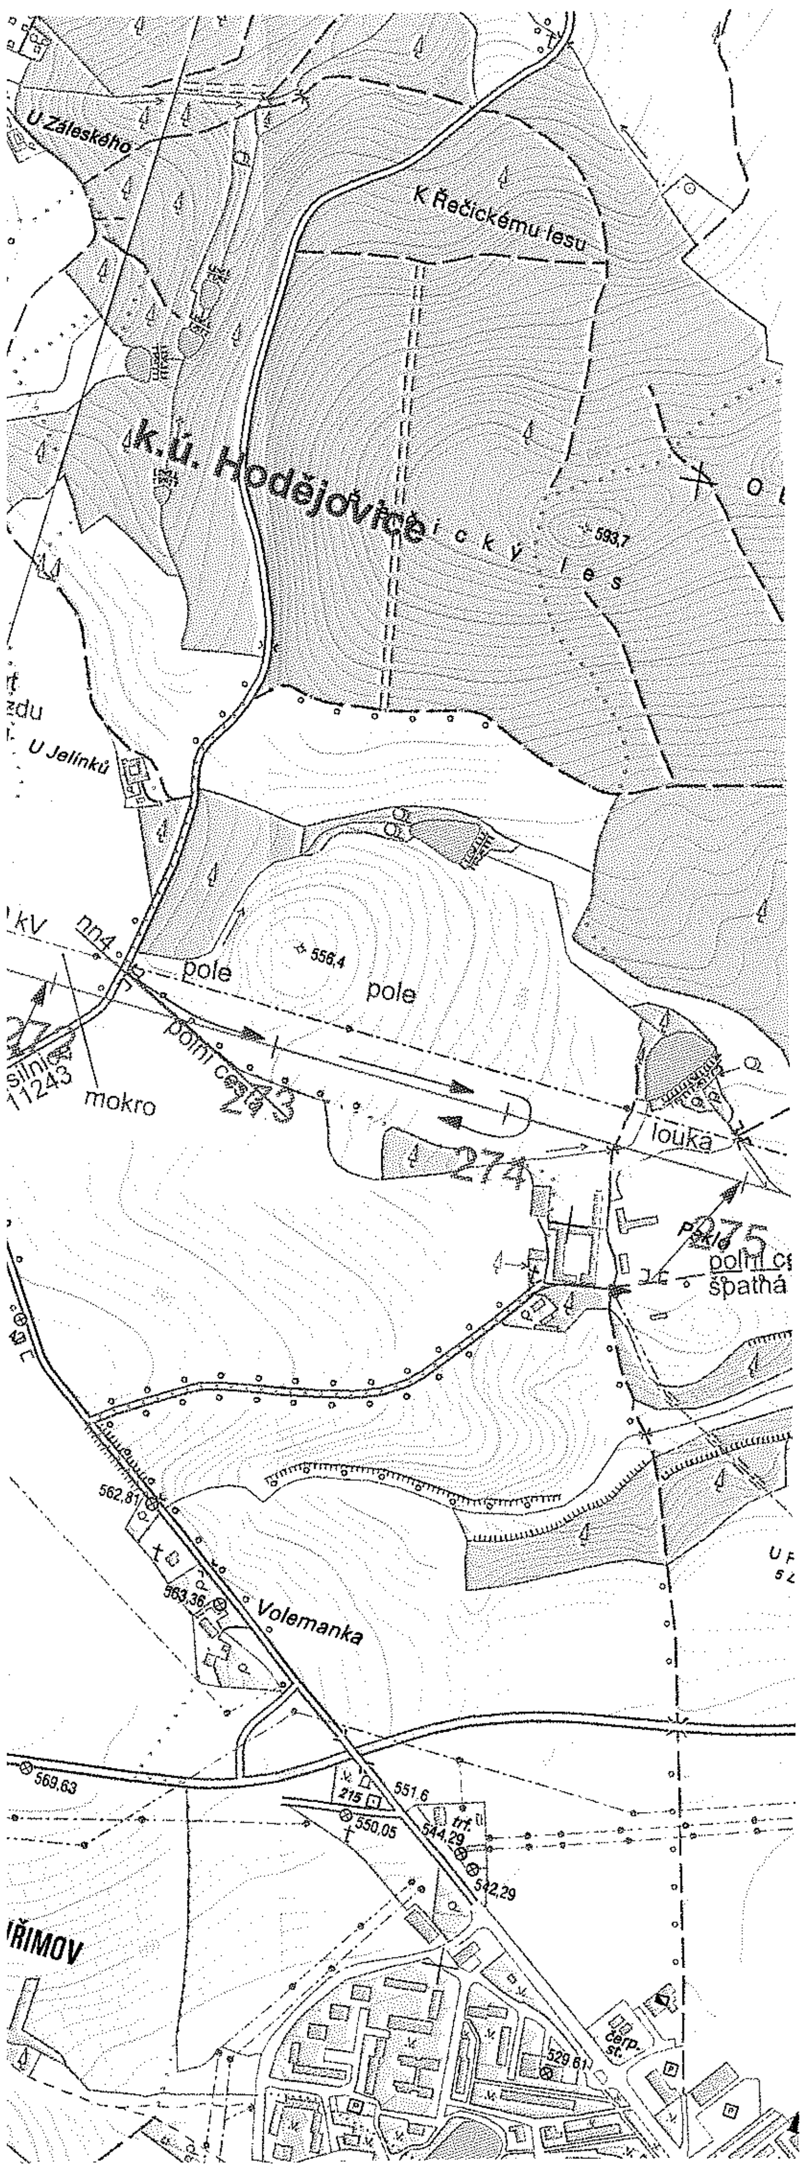
U Záleského
K Řečickému lesu
k.ú. Hodějovice
593,7
U Jelínků
kV
nn4
pole
556,4
pole
polní cesta
273
silnice
11243
mokro
louka
274
275
Pekle
polní cesta
špatná
562,81
563,36
Volemanka
569,63
215
551,6
550,05
trf.
544,29
542,29
ŘIMOV
529,61
čerp. st.

DĚJOVICE
Na kozlovsku
VÁVRŮV KOPEC
18 588,4
18.03 584,1
18.02
589,6
Obecník
U Švejdů
266 555,9
K Hodějovicům
534,4
Za Vaňhou
Ouvarník
Mrchoviska
531,3
k.ú. Radětín
K Peklu
pole
523,8
polní cesta
278
277
279
207 504,9
K městu
po polí
louka
potok
polní cesta
276
274
275
Pekle
polní cesta
špatná
U PEKLA
5 547,3
k.ú. Pelhřimov
nevyužívaná cesta
(zarostlá)
19
216
532,1
Volemanka
551,6
215
550,05
trf.
544,29
542,29
zeměd.
500,8
zeměd.
správ. bud.
Krasíkovice
Pod vsí
Záčelí
Na vrších
VRCHA
2 547,9
k.ú. Krasíkovice
517,6
RADĚTÍN
520,1
III/12926
pole
svah
potok
280
281
34
Radětínský rybník
Bělá
čerp. st.
Tichý
495,25
Hamr
vn6
vn3
stoka
282
489,56
484,03
206
483,0
479,92
kmen.linka Želivka-Pelhřimov
k.Želivka,linka z Pelhřimova
kmen.linka Petrovice-Pelhřimov
k.Petrovice-linka
ú.s.
1x110 kV V1358
potok
les
svah
pole
283
louka
Pod Kovářovým
k.ú.
Na
498,19
506,12
501,32
509,20
236
526,6
6.02 565,5
6.01 568,3
ČOV
zásob.
517,78
526,99
zeměd.
559,8
563,4
560,4
219
555,3
554,28

CHVOJNOV
K jedlinám
zeměd.
zásob.
SLUŽÁTKY
zeměd.
VE VRŠKU
K zabitému
k.ú. Chvojnov
Pálenka
U Davídů
Služátecký Mlýn
Olešná
V HÁJI
lesní cesta
asf.cesta
K háji
louka
pole
svah
potok
les
meze zakřovené
neužívaná polní cesta
Lipiny
Olešná
polní cesta
travnatá polní cesta
Nutná úprava 1ks stávajícího vjezdu
zpev.polní cesta
svahy
rokle
K Chvojnovu
závora
II/602
STRMĚCHY
V hrnopech
les
k.ú. Olešná
k.ú. Plevnice
Cihelny
prům.
zeměd.
zásob.
správ.bud.
Olešná
V Lipinách
Ve stružkách
přač.st.
K jámám
vysíl.
V MOKŘI
V hájcích
Haté
Plevnice
Úlehle
V HATÍCH
polní cesta

Zahůrka
ASEKY
KOCOUROVY LHOTKY
U Skalníka
k.ú. Jelcovy Lhotky
JELCOVY LHOTKY
Dolní Kladiny
Horní Kladiny
Velké Kladiny
Malé Kladiny
Kladiny
Kladinský p.
k.ú. Častonín
Petrkov
Častonín
skl. mat.
Rokosak
1x110 kV (V1391)
kmen.linka Vystrkov
k.Vystrkov
Společník
Hralova Chalupa
U potoka
odb.linka Rychnov o.Zirov
přip.linka Strměchy p.Kladiny
přip.linka Rychnov p.Kladiny
Vybudovat 1 ks přejezdu přes stoku
II/602
Brabenčík
Kamenný vrch
V rovinách
Sedliště
Běledinka
U Marouška
Na Skále
Brychcův Mlýn
patok
asf.cesta
polní cesta
zpevněná
k.ú. Střítež
k.ú. Sedliště
Střítež pod Křemešníkem
správ. bud.
Kuzdasův vrch
Horní Strměchy
Nad vsí
Návozy
Lampus
Stupník
VRŠEK
vysíl.
vdj.
zeměd.
pole
louka
mokro
pozemní cesta
není
Na
VRCH
298
299
300
301
302
303
304
305
306
307
309
310
311
312
313
314
347
602

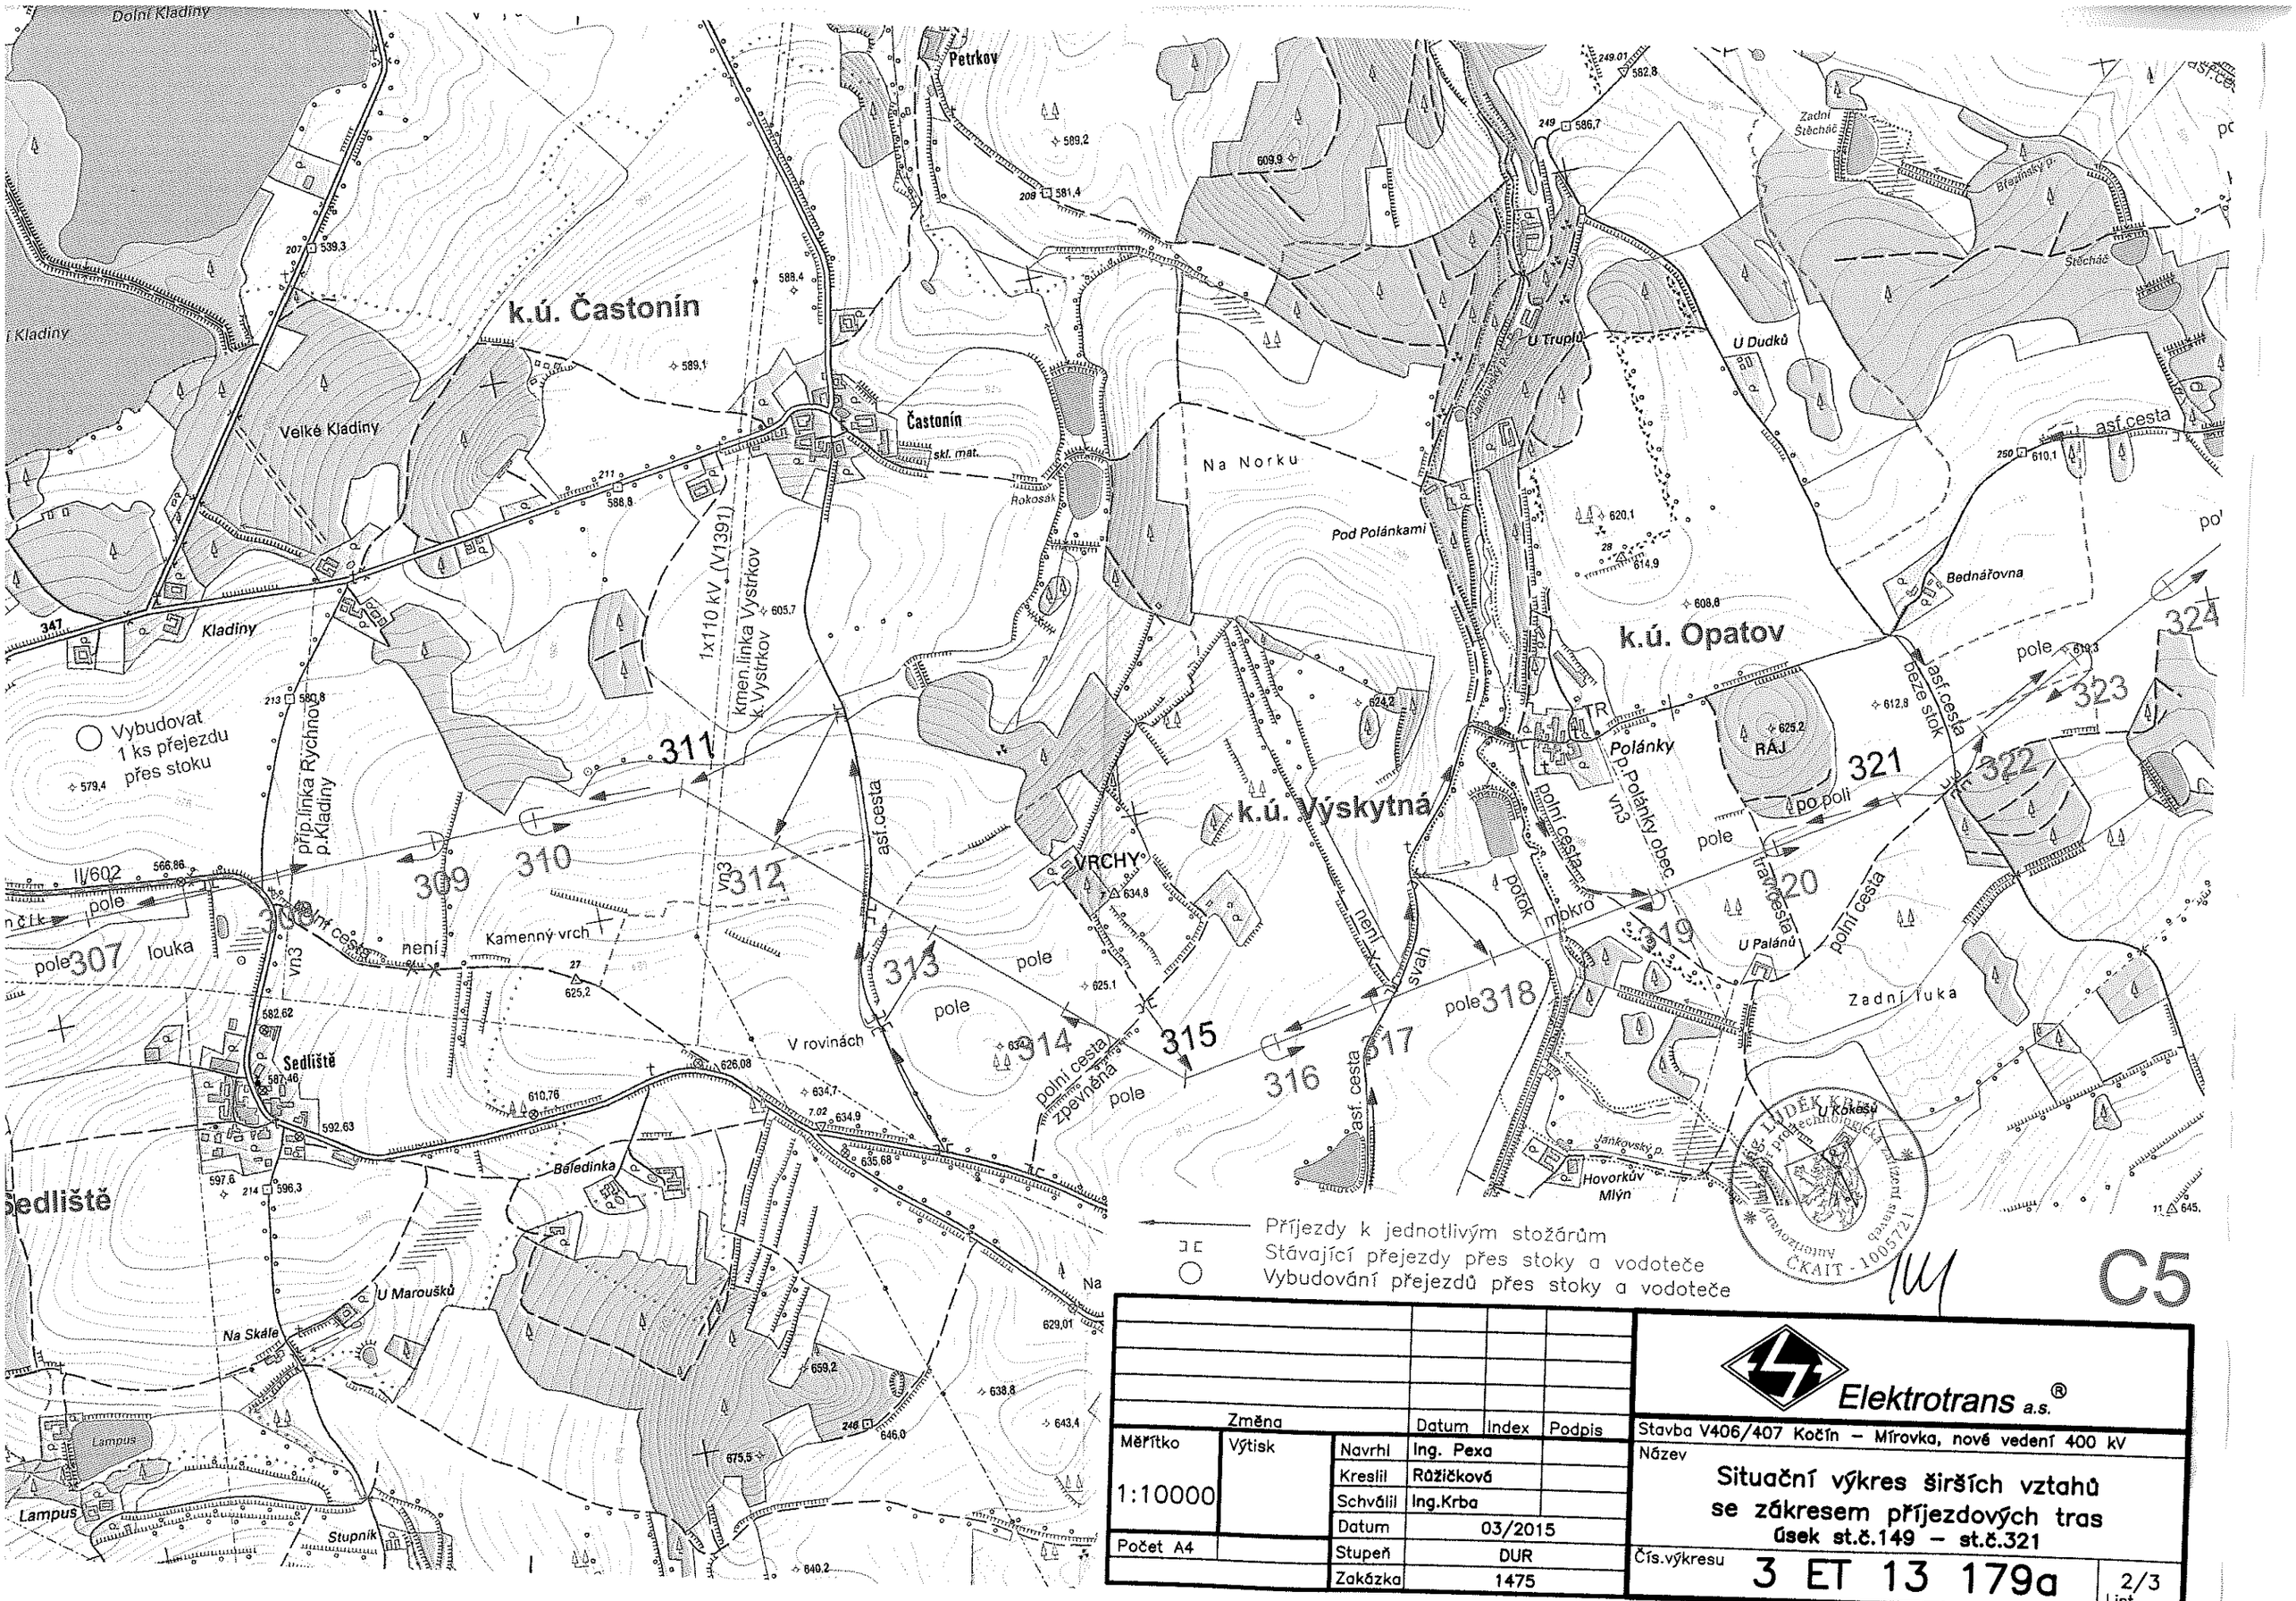

Změna			Datum	Index	Podpis
Měřítko	Výtisk	Navrhl	Ing. Pexa		
1:10000		Kreslil	Růžičková		
		Schválil	Ing.Krba		
		Datum	03/2015		
Počet A4		Stupeň	DUR		
		Zakázka	1475		

Elektrotrans a.s.®

Stavba V406/407 Kočín – Mírovka, nové vedení 400 kV

Název

Situační výkres širších vztahů se zákresem příjezdových tras

úsek st.č.149 – st.č.321

Čís.výkresu **3 ET 13 179a** 2/3 List

C5