hlavní výkres

územní plán Hlavatce

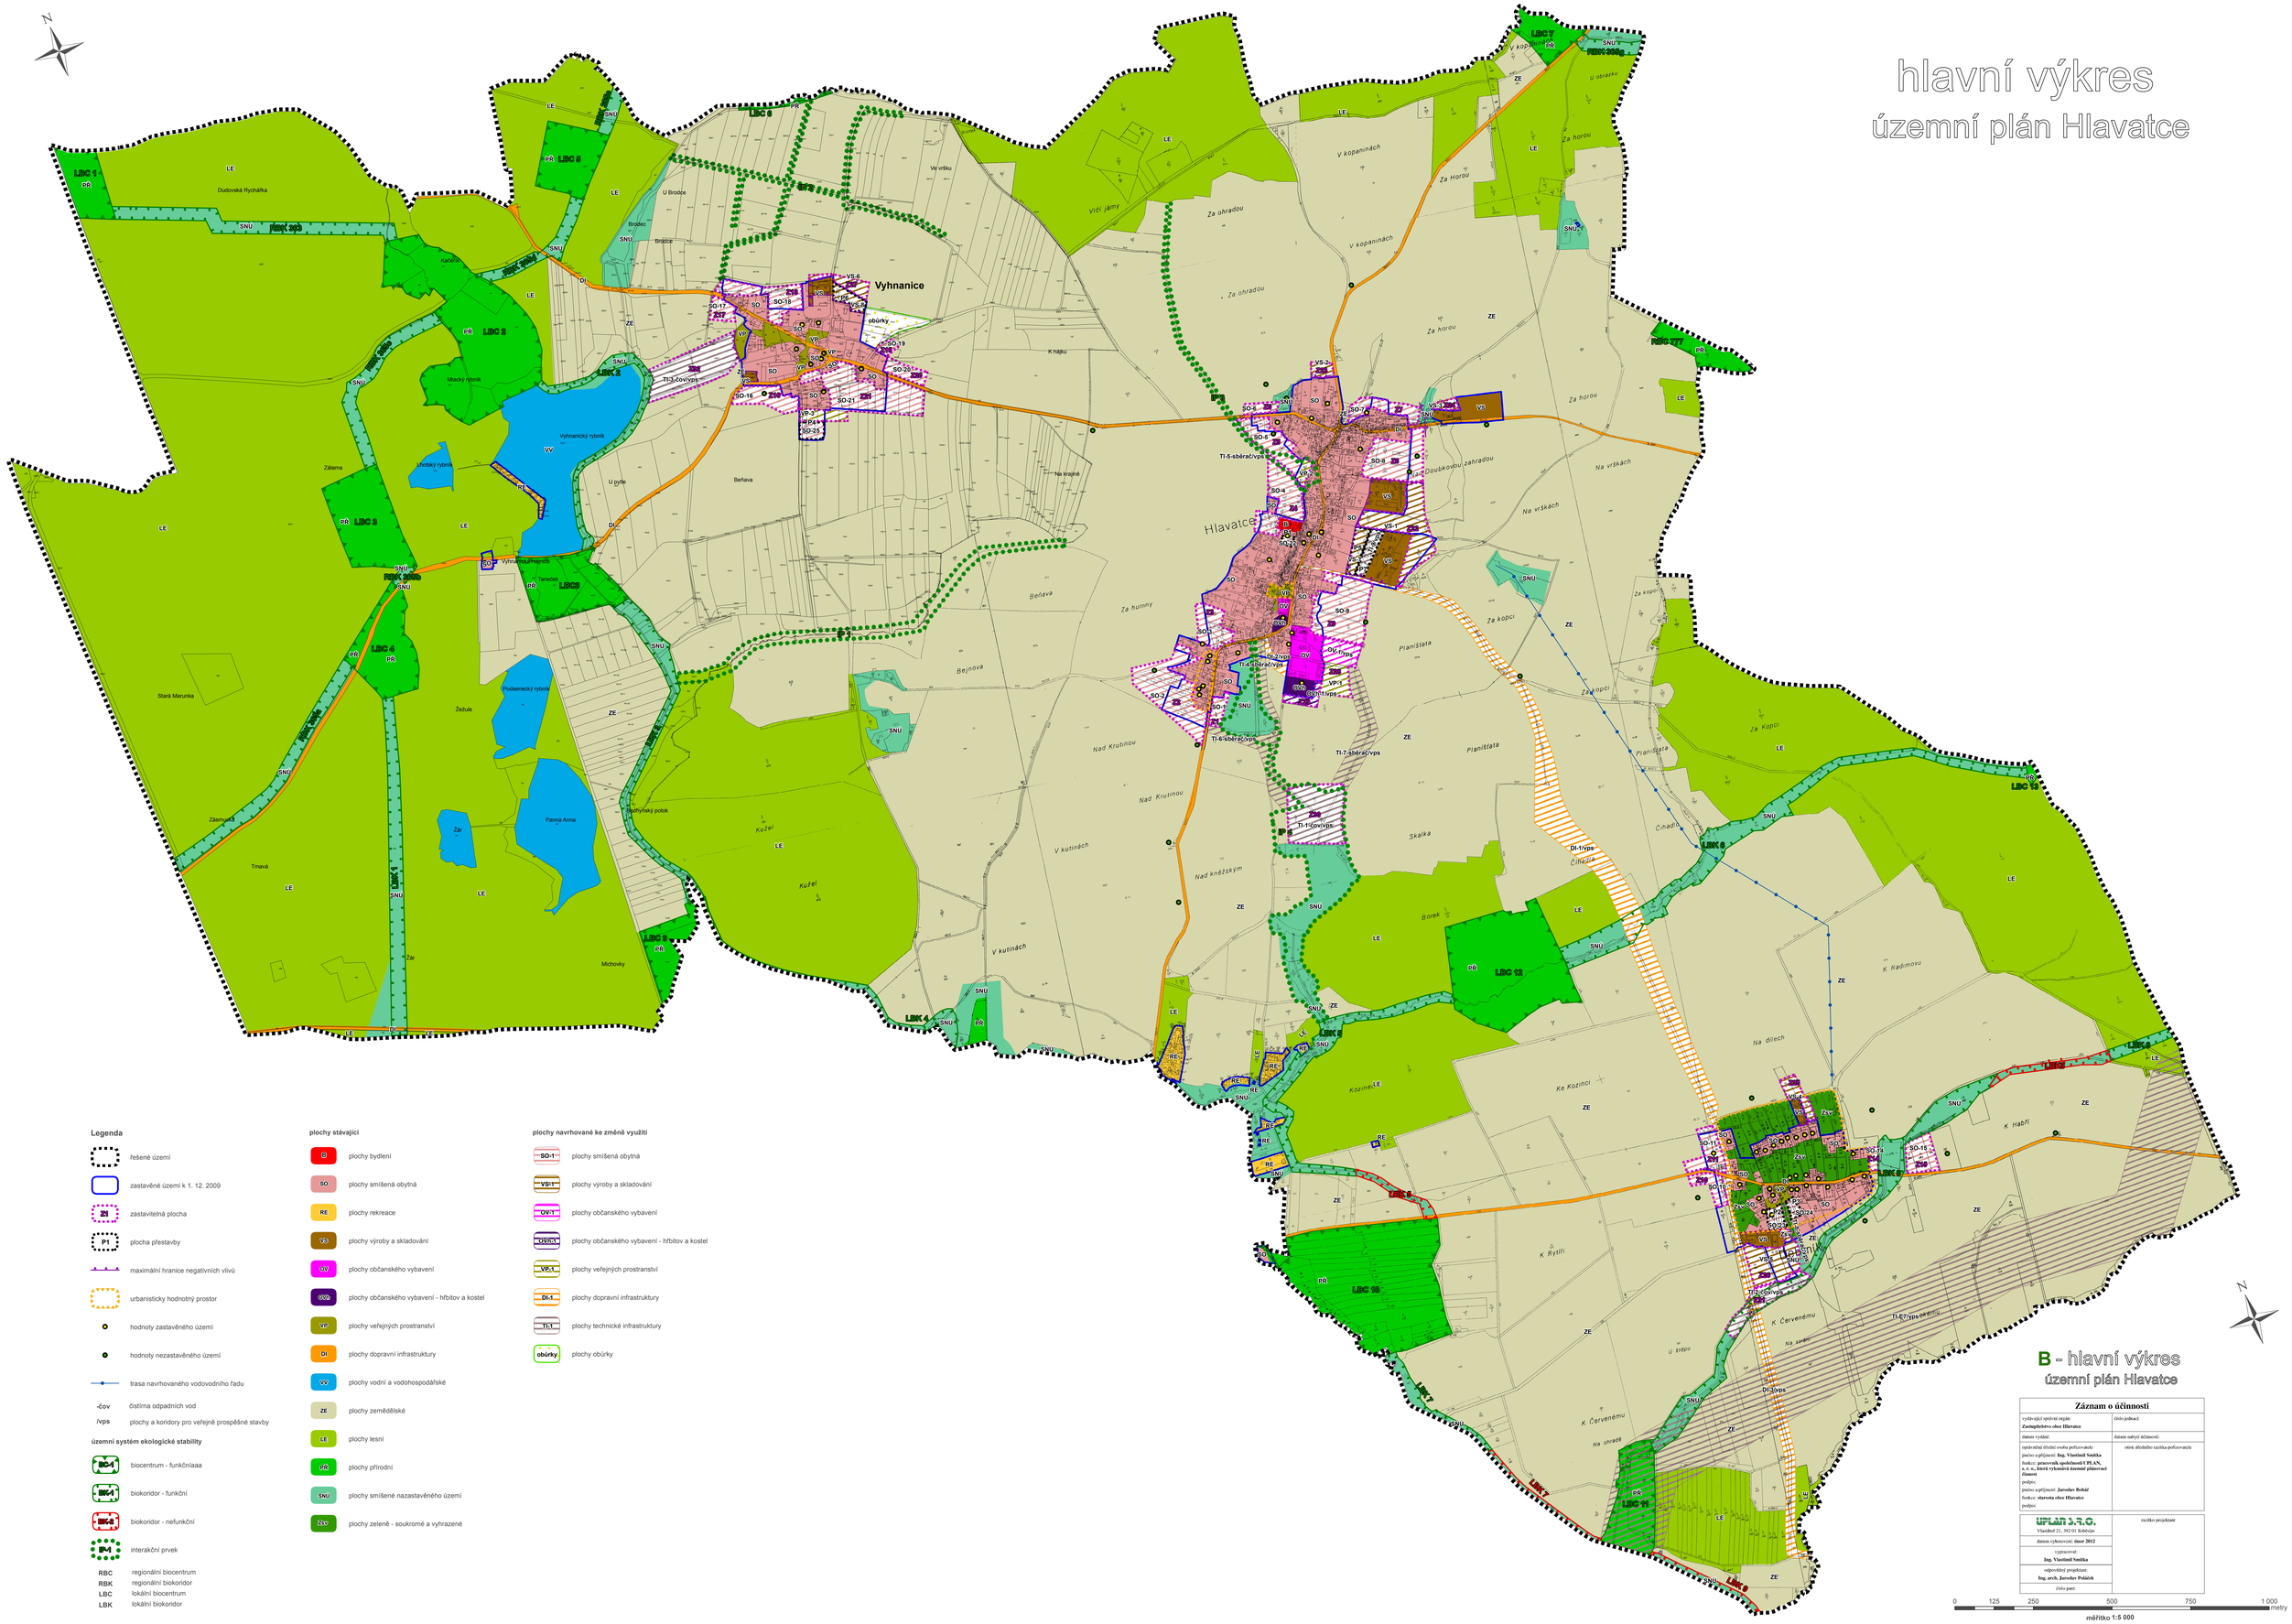

Legenda

- řešené území
- zastavěné území k 1. 12. 2009
- ZP zastavitelná plocha
- P1 plocha přestavby
- maximální hranice negativních vlivů
- urbanisticky hodnotný prostor
- hodnoty zastavěného území
- hodnoty nezastavěného území
- trasa navrhovaného vodovodního řadu
- -čov čistírna odpadních vod
- /vps plochy a koridory pro veřejně prospěšné stavby

územní systém ekologické stability

- BC-1 biocentrum - funkčníaaa
- BK-1 biokoridor - funkční
- BK-2 biokoridor - nefunkční
- IP-1 interakční prvek

RBC regionální biocentrum
RBK regionální biokoridor
LBC lokální biocentrum
LBK lokální biokoridor

plochy stávající

- BI plochy bydlení
- SO plochy smíšená obytná
- RE plochy rekreace
- VS plochy výroby a skladování
- OV plochy občanského vybavení
- OVH plochy občanského vybavení - hřbitov a kostel
- VP plochy veřejných prostranství
- DI plochy dopravní infrastruktury
- VV plochy vodní a vodohospodářské
- ZE plochy zemědělské
- LE plochy lesní
- PR plochy přírodní
- SNU plochy smíšené nezastavěného území
- Zav plochy zeleně - soukromé a vyhrazené

plochy navrhované ke změně využití

- SO-1 plochy smíšená obytná
- VS-1 plochy výroby a skladování
- OV-1 plochy občanského vybavení
- OVH-1 plochy občanského vybavení - hřbitov a kostel
- VP-1 plochy veřejných prostranství
- DI-1 plochy dopravní infrastruktury
- TI-1 plochy technické infrastruktury
- obůrky plochy obůrky

B - hlavní výkres

územní plán Hlavatce

Záznam o účinnosti

vydávající správní orgán: **Zastupitelstvo obce Hlavatce**	číslo jednací:
datum vydání:	datum nabytí účinnosti:
oprávněná úřední osoba pořizovatele: jméno a příjmení: **Ing. Vlastimil Sunika** funkce: **generální společnosti UPLAN, s. r. o., která vykonává územně plánovací činnost** podpis: jméno a příjmení: **Jaroslav Bohář** funkce: **starosta obce Hlavatce** podpis:	otisk úředního razítka pořizovatele

UPLAN S.R.O. Vlasiměř 21, 392 01 Soběslav	razítko projektant
datum vyhotovení: **únor 2012**	
vypracoval: **Ing. Vlastimil Sunika**	
odpovědný projektant: **Ing. arch. Jaroslav Polášek**	
číslo paré:	

0 125 250 500 750 1 000 metry

měřítko 1:5 000