


výřez z koordinačního výkresu - Hlavatce

odůvodnění územního plánu Hlavatce

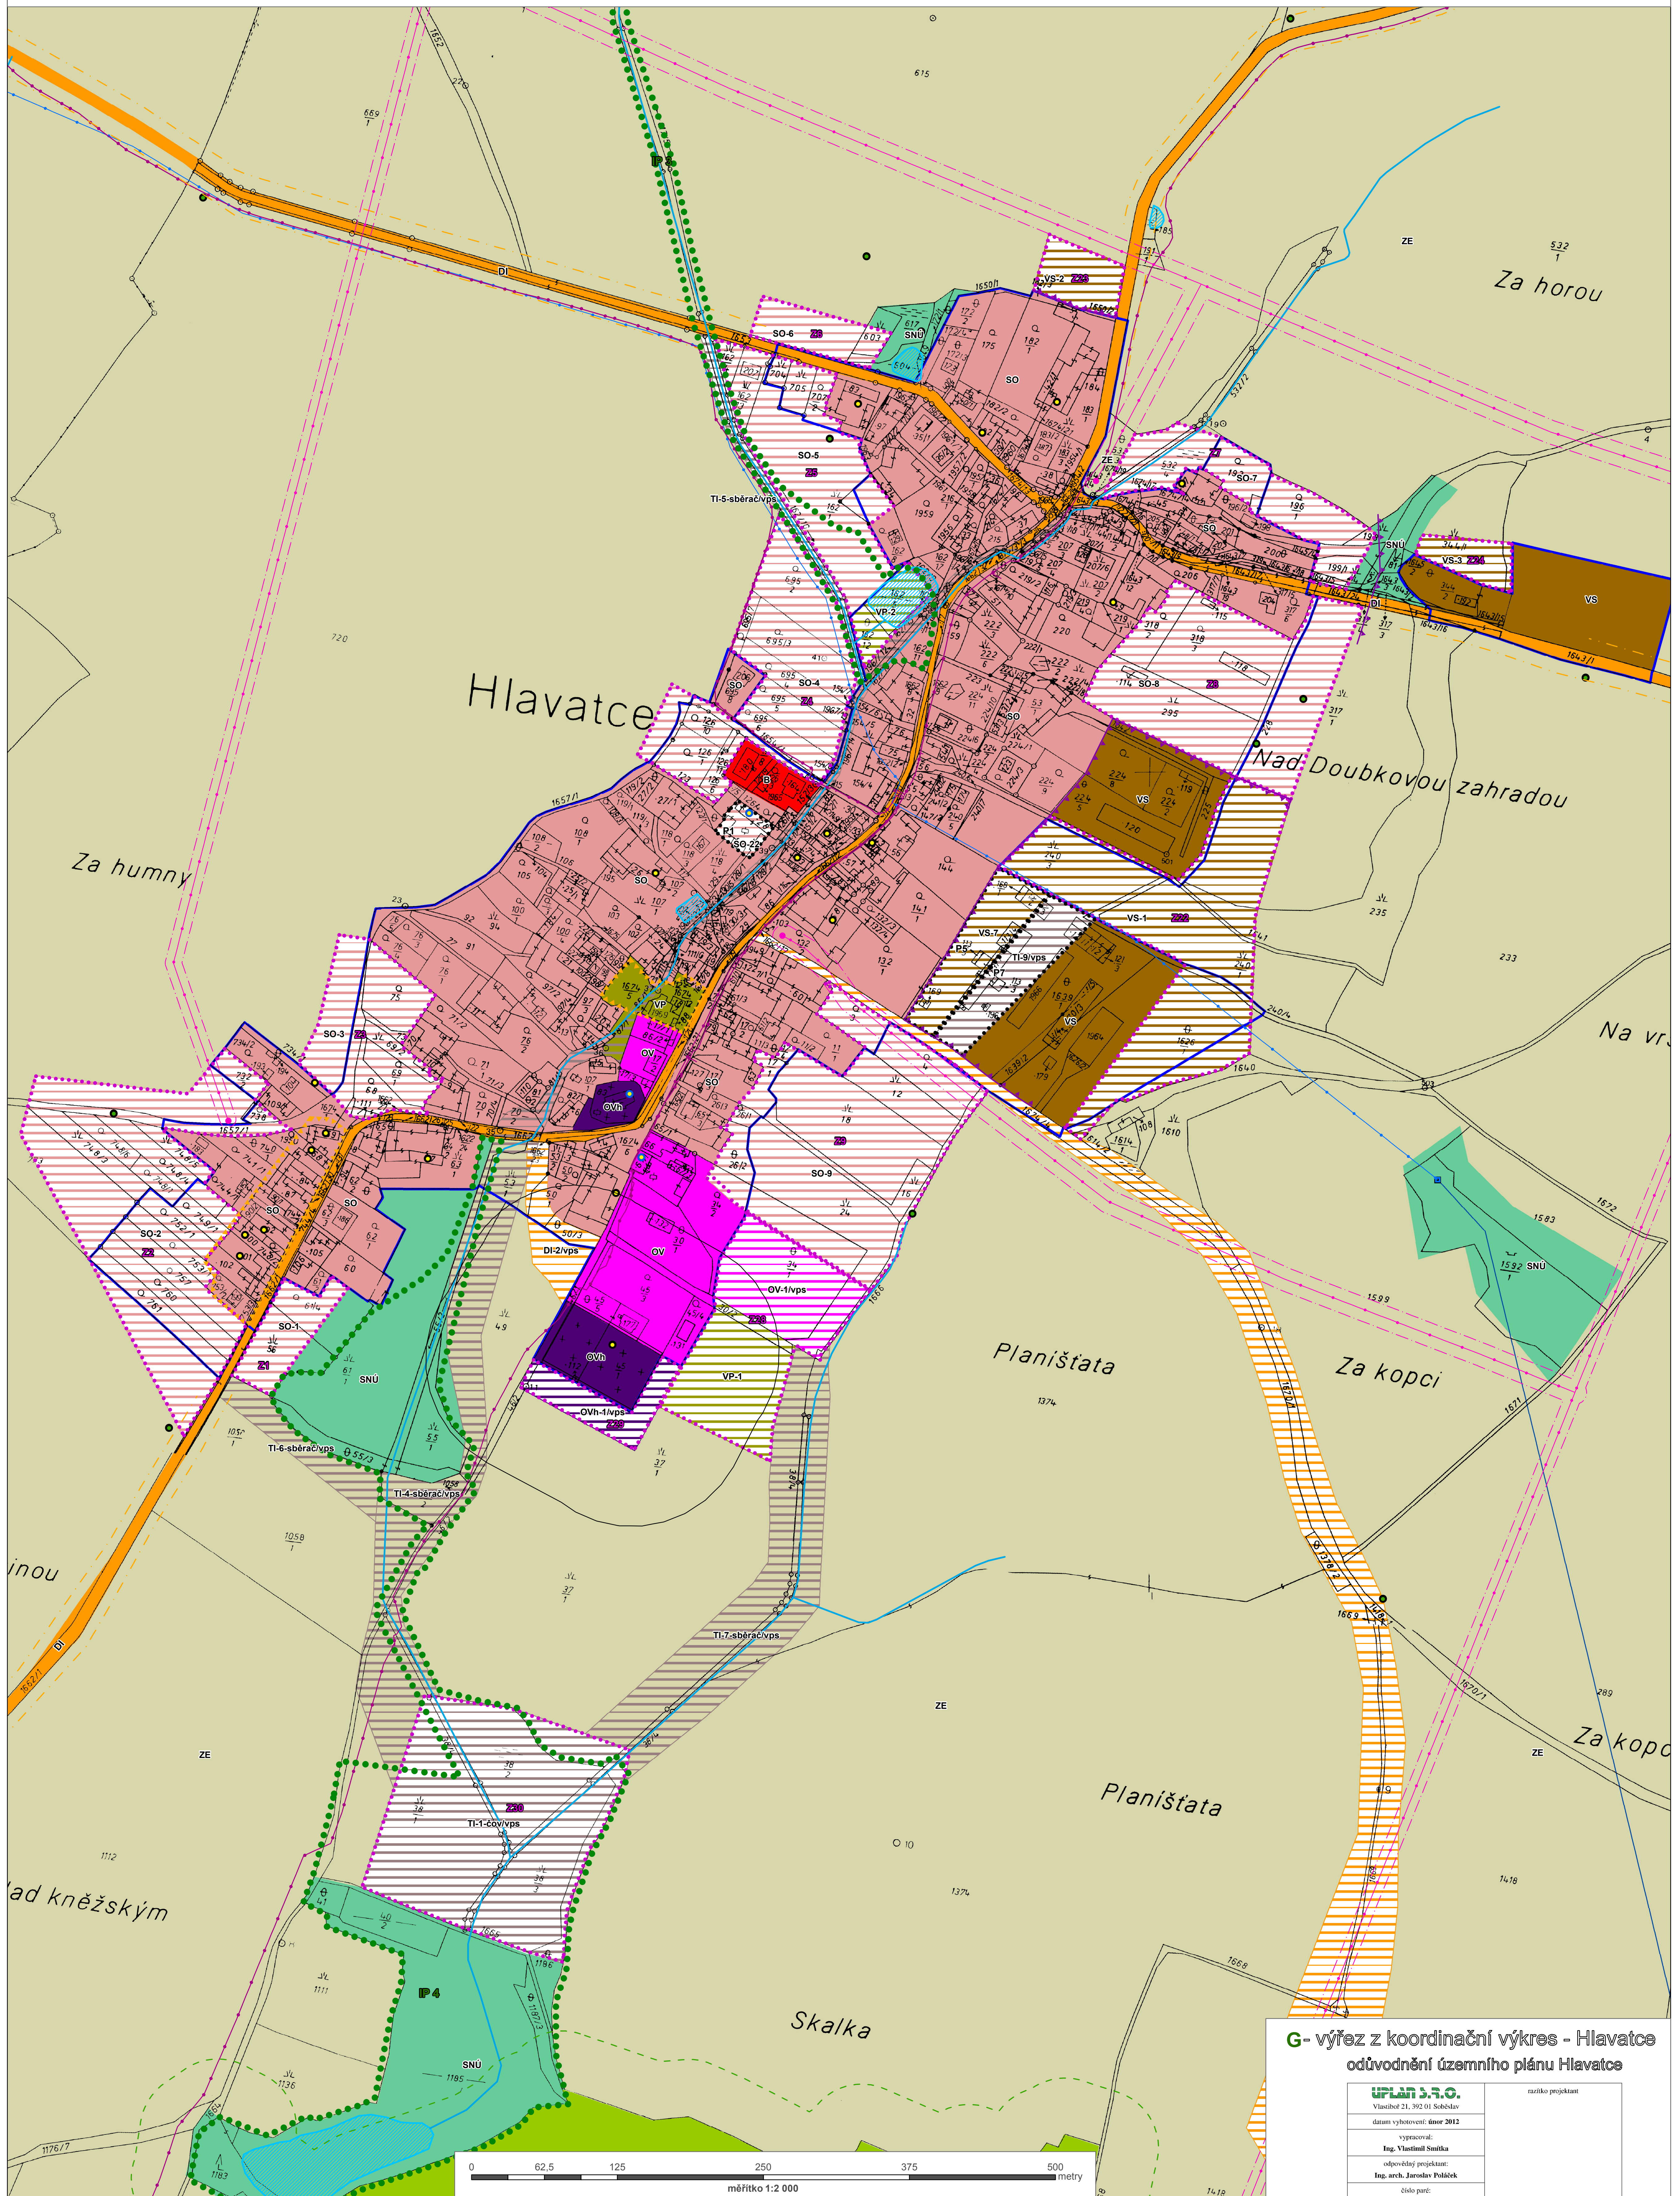

G- výřez z koordinačního výkresu - Hlavatce
odůvodnění územního plánu Hlavatce

UPLAN s.r.o. Vlastník 21, 392 01 Soběslav datum vyhotovení: únor 2012	razítko projektant
vypracoval: Ing. Vlastimil Šmídka	
odpovědný projektant: Ing. arch. Jaroslav Poláček	
číslo paré:	